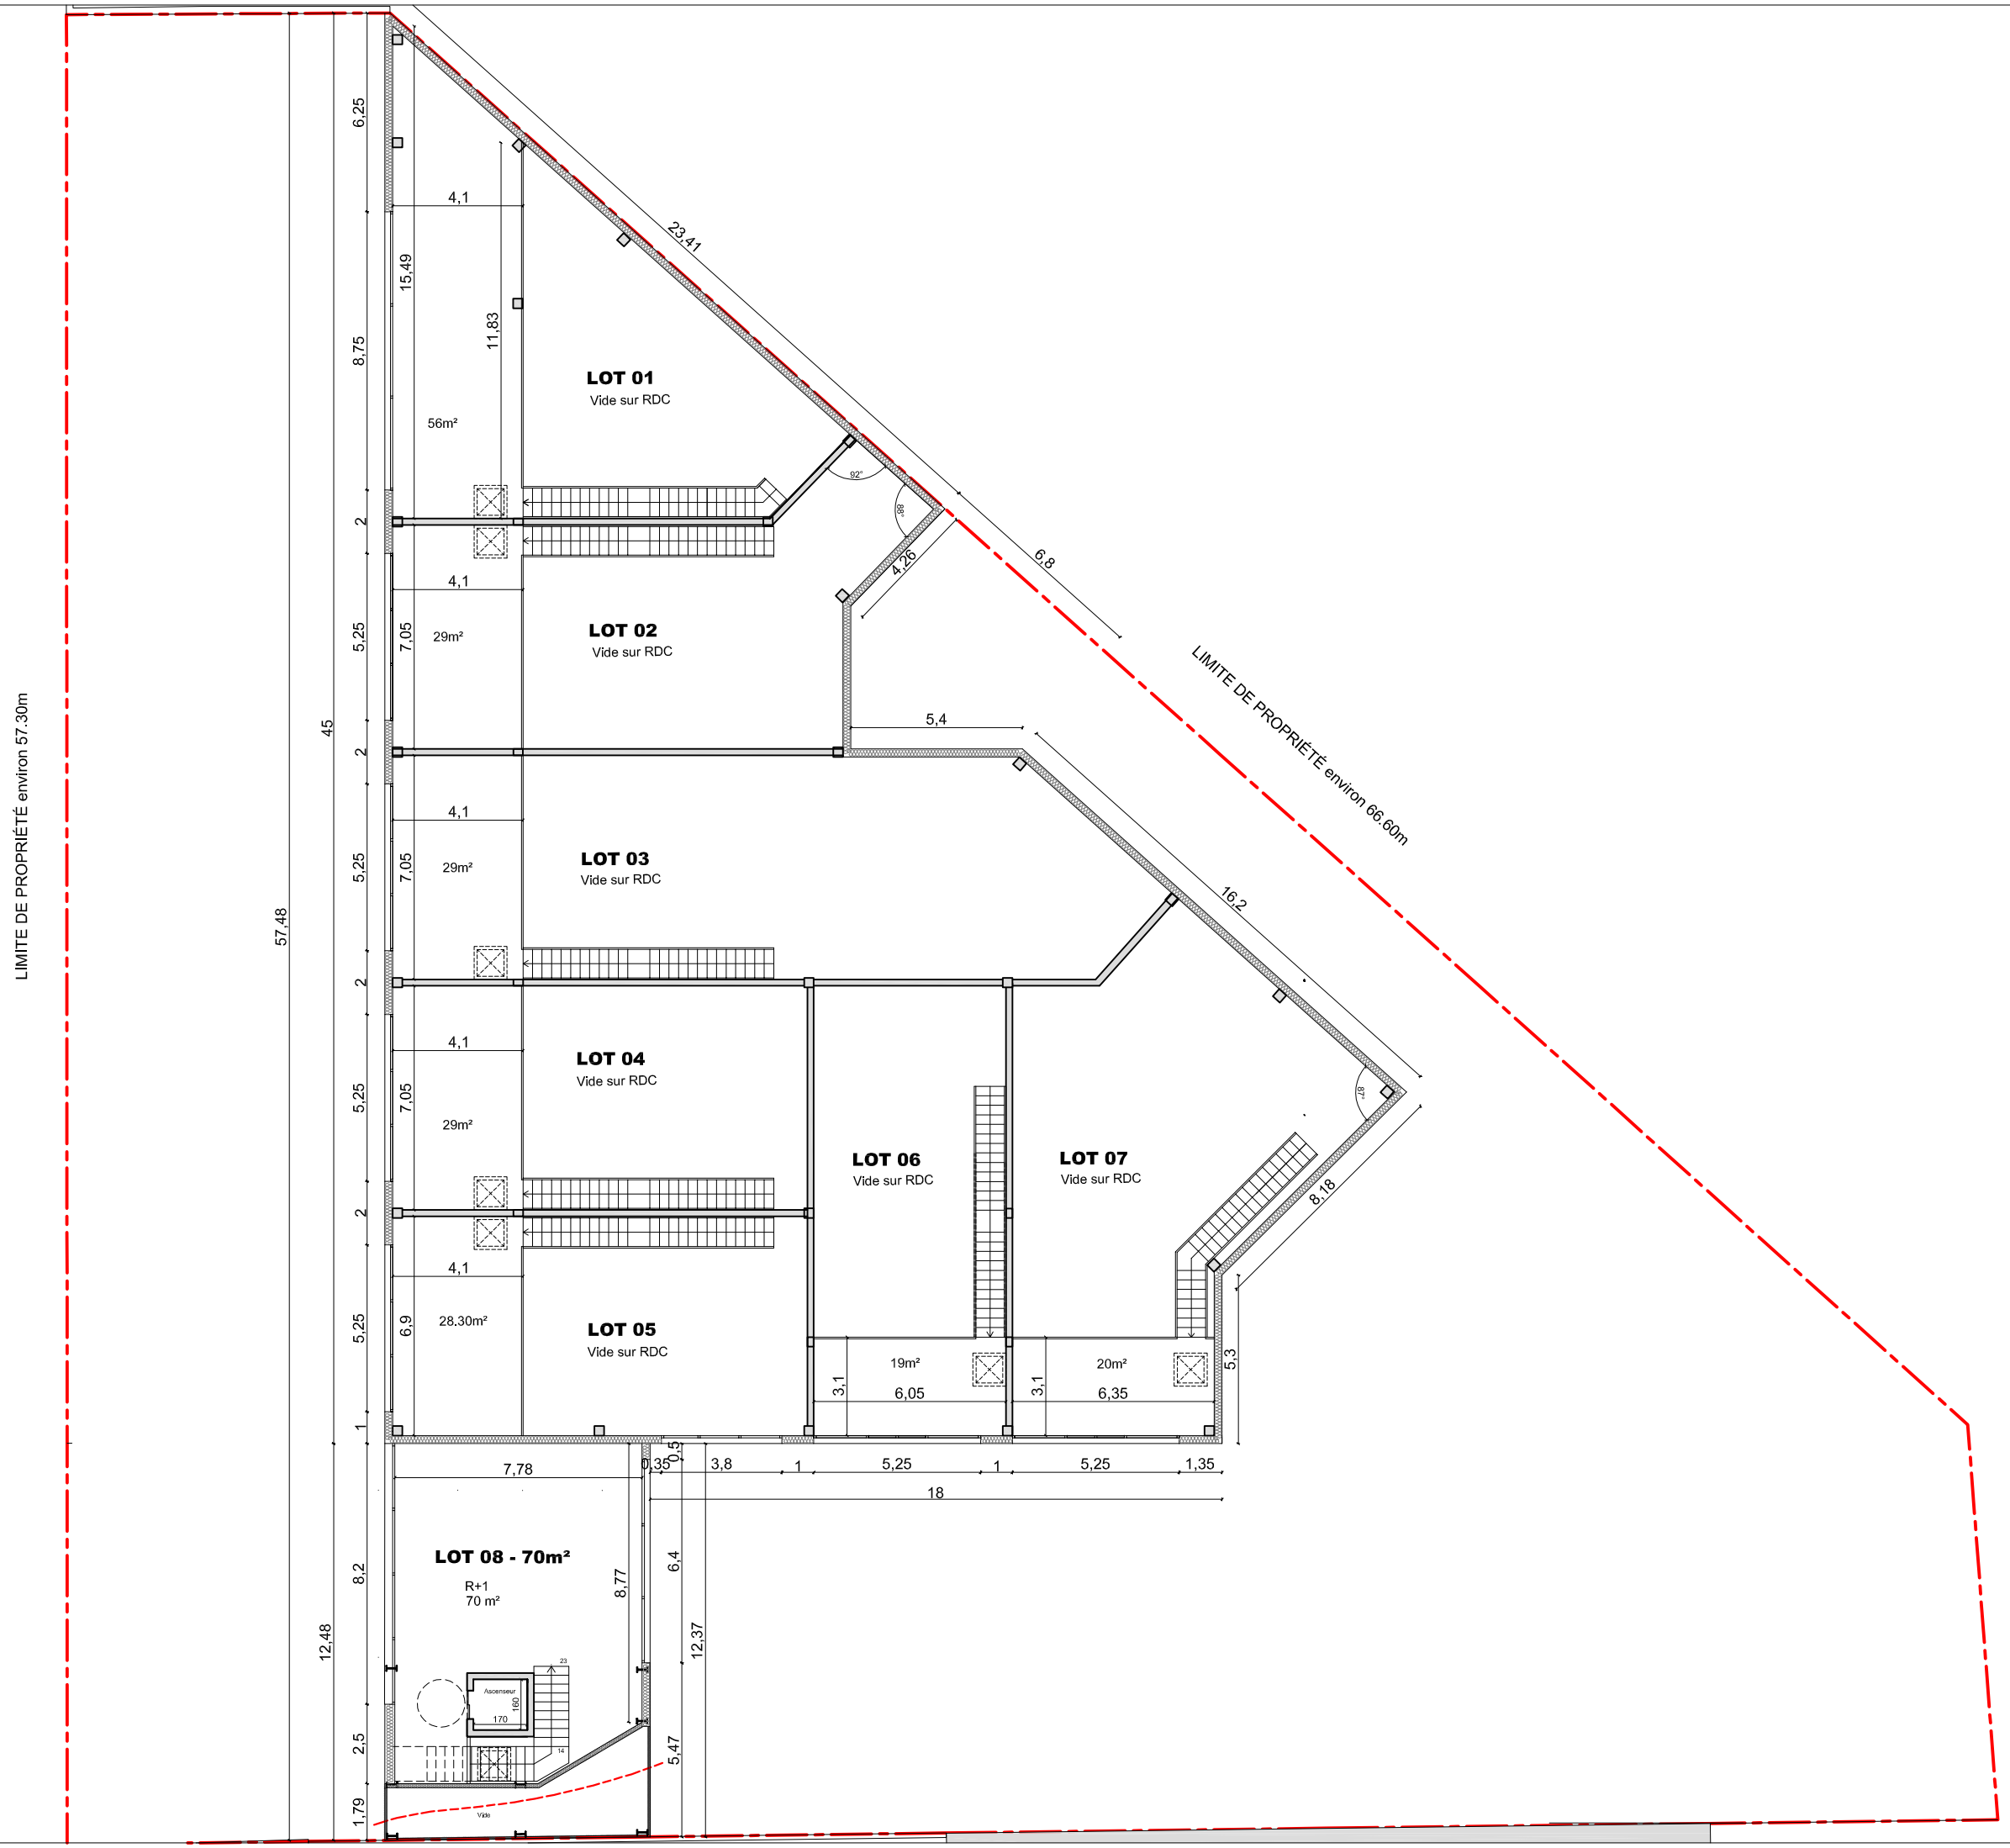

Nord

PHASE EXECUTION

ZAC SAINT ESTEVE
13360 Roquevaire

Maître d'ouvrage

SCI RICOREY

451 Ch de la République
13420 Gémenos

Maître d'oeuvre

2ATEC
eric ferment

Agence d'architecture et de maîtrise d'oeuvre

117 Chemin des Farigoules
13105 Mimet

Tel : 04.42.58.92.98

EXE 04	R+1
	PROJET
A3	Echelle : 1/200e

Date : 15.10.2025

Id	Date	Modifications