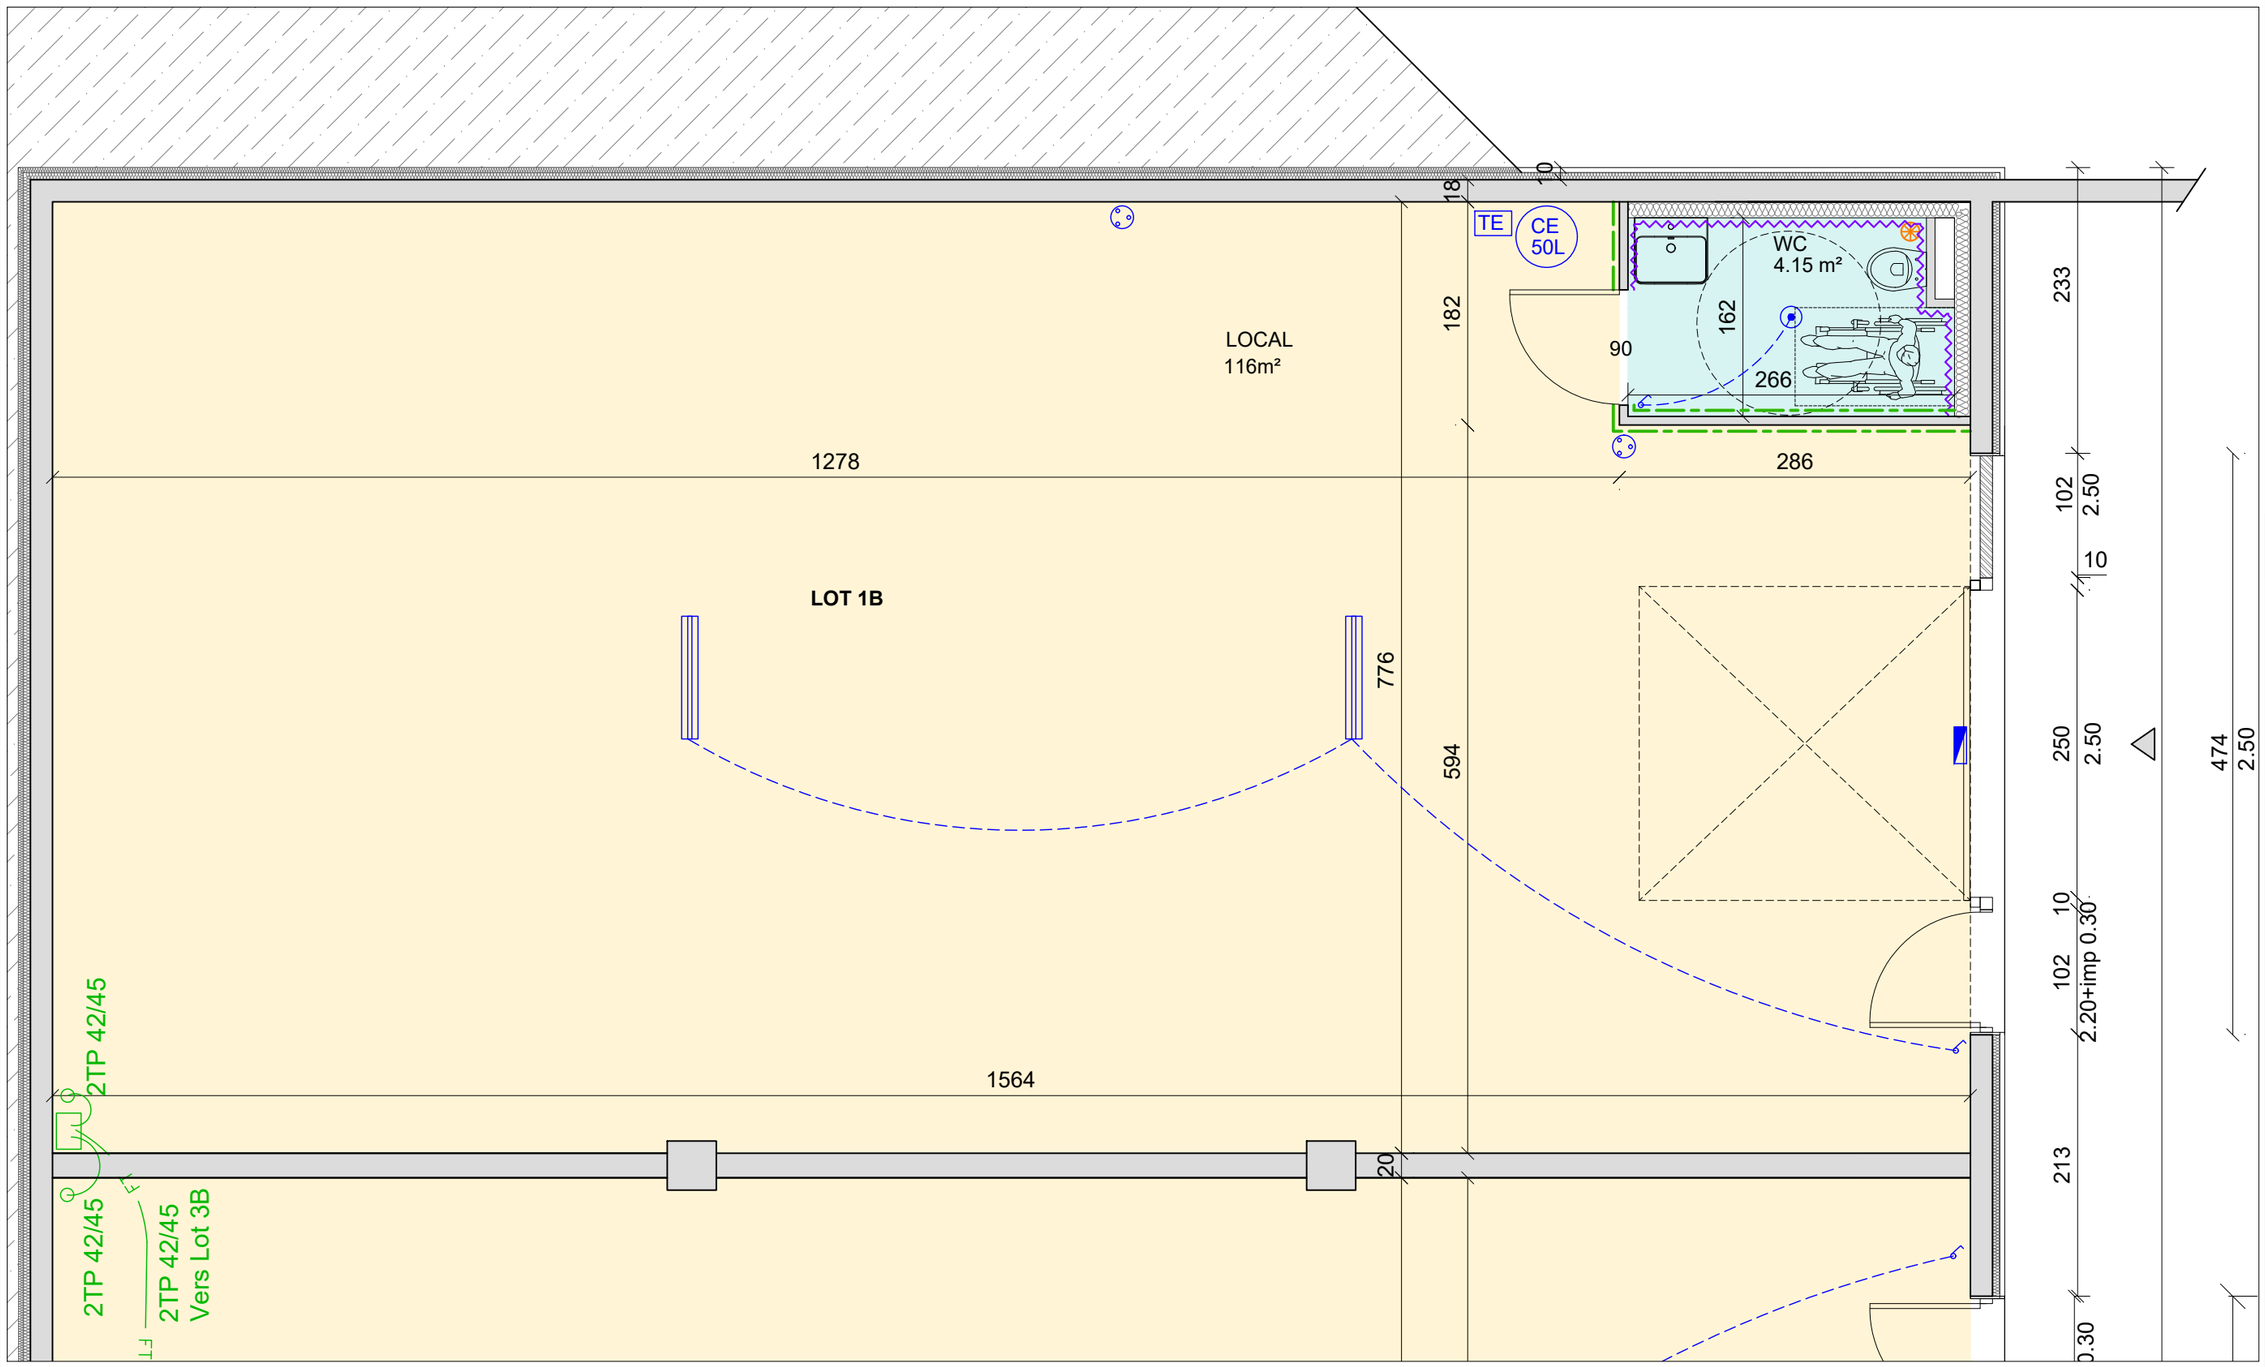

Légende

- Interrupteur
- Prise
- Spot
- Alim porte sectionnale
- VMC
- Reglette industrielle
- Bloc de sécurité
- TE — Tableau électrique
- Faïence ht1.20m
- Plinthe céramique
- Poteaux 20x30
- Agglos
- Béton banché
- Zone ERP

MEXT Repères menuiseries Ext

Nord

DOSSIER DE CONSULTATION DES ENTREPRISES

Construction d'un bâtiment d'activité et de bureaux

95 avenue de la Coriandre
13600 La Ciotat

Maître d'ouvrage

SCI RICOTAT MER

2793 Route de la Sainte Baume
13390 Auriol

Maître d'oeuvre

2ATEC eric ferment

Agence d'architecture et de maîtrise d'oeuvre

117 Chemin des Farigoules
13105 Mimet

Tel : 04.42.58.92.98

DCE 03	BATIMENT B CELLULE TYPE
	R-1
A3	Echelle : 1/50e

Date : 17.03.2025

Id	Date	Modifications
01	04.02.26	Type et dim mensuiseries et alignement ac niv sup,suppr mur
02	21.05.26	Porte sectionnelle et porte 1VT
03	09.09.26	Mur séparatif