




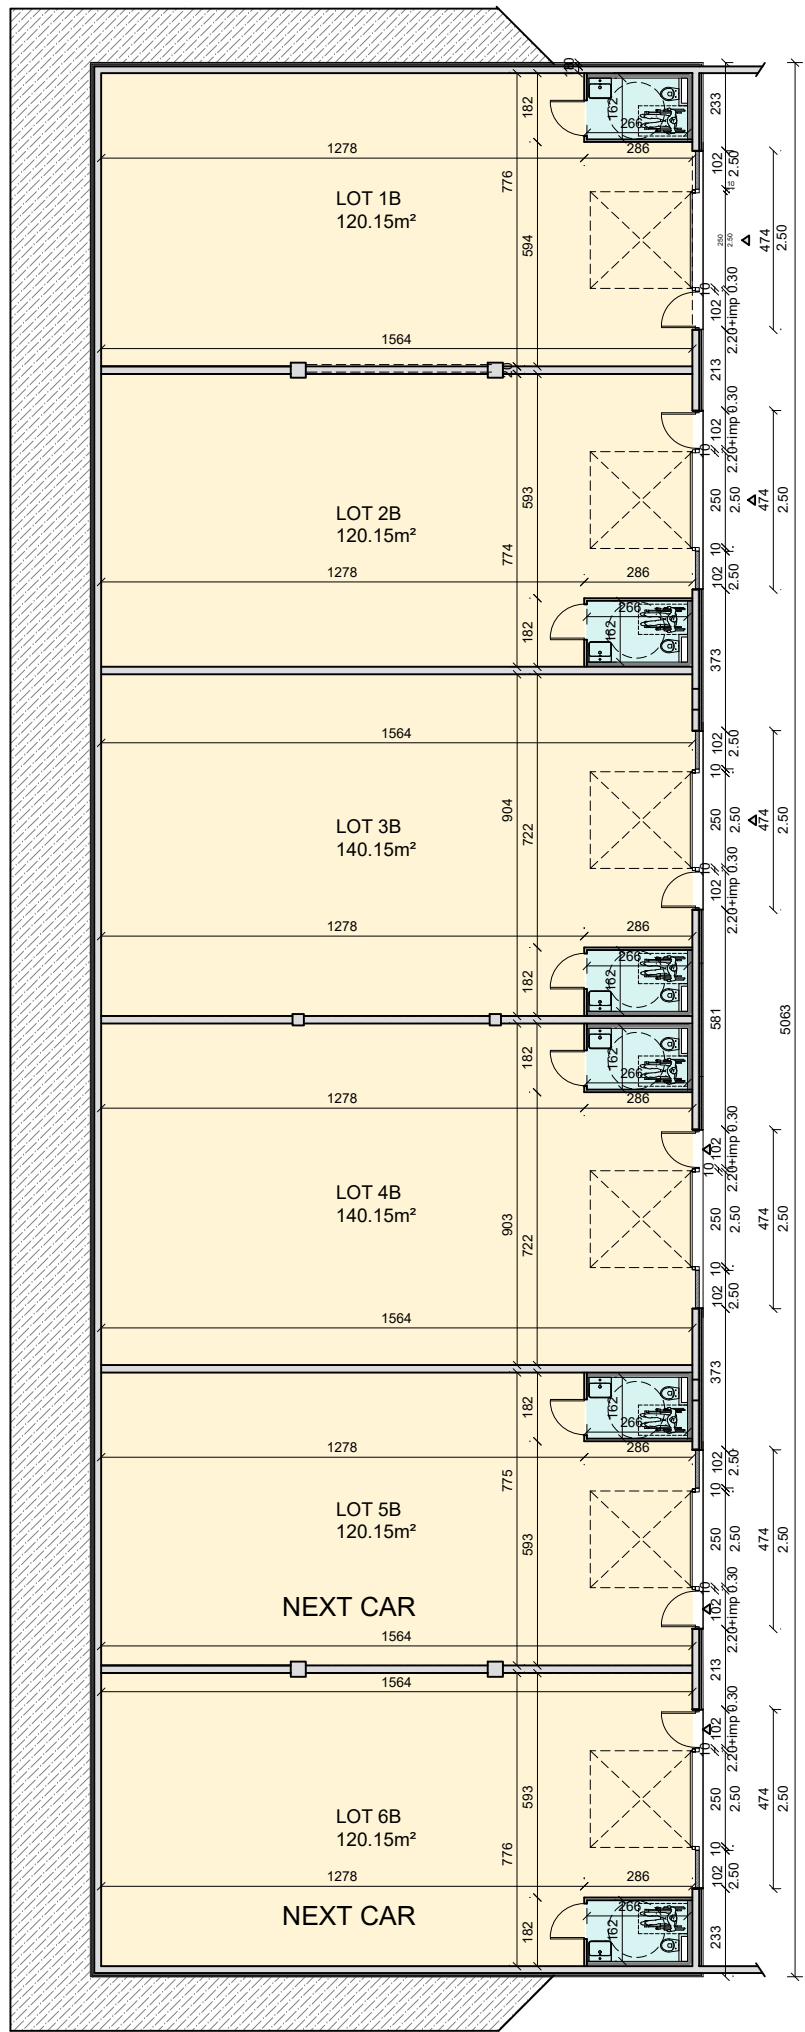

SOUS-SOL (R-1)

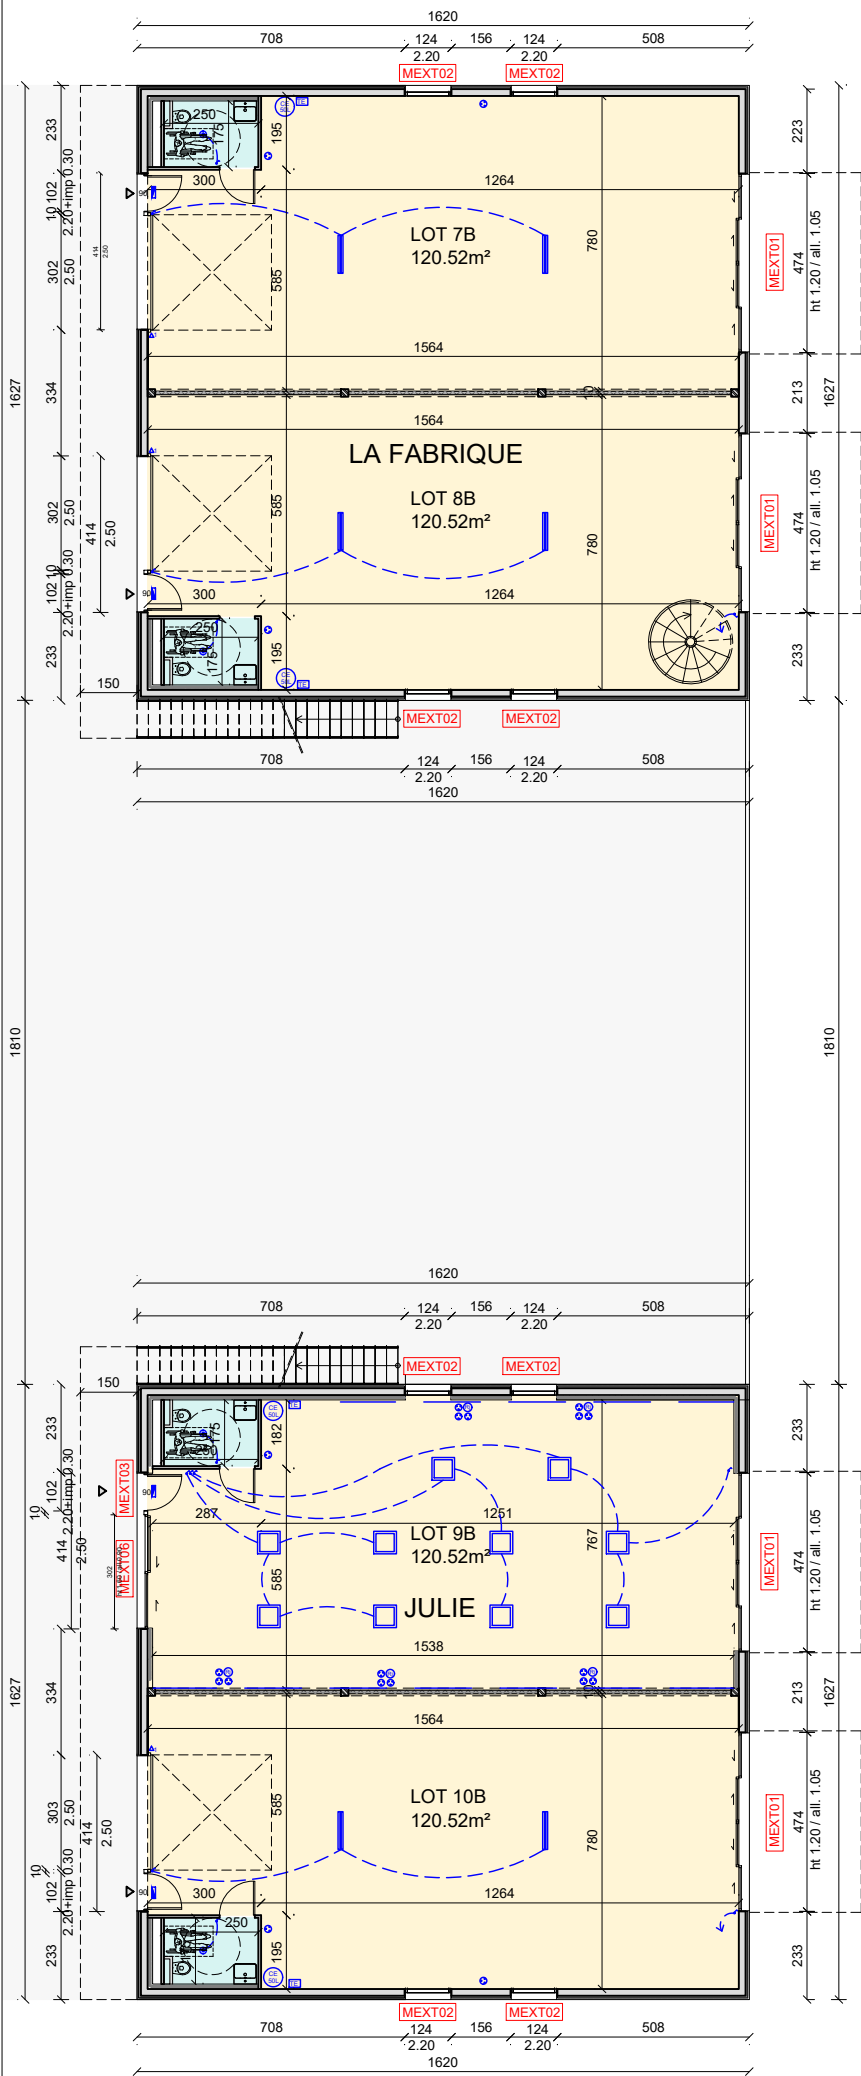

REZ-DE-CHAUSSEE

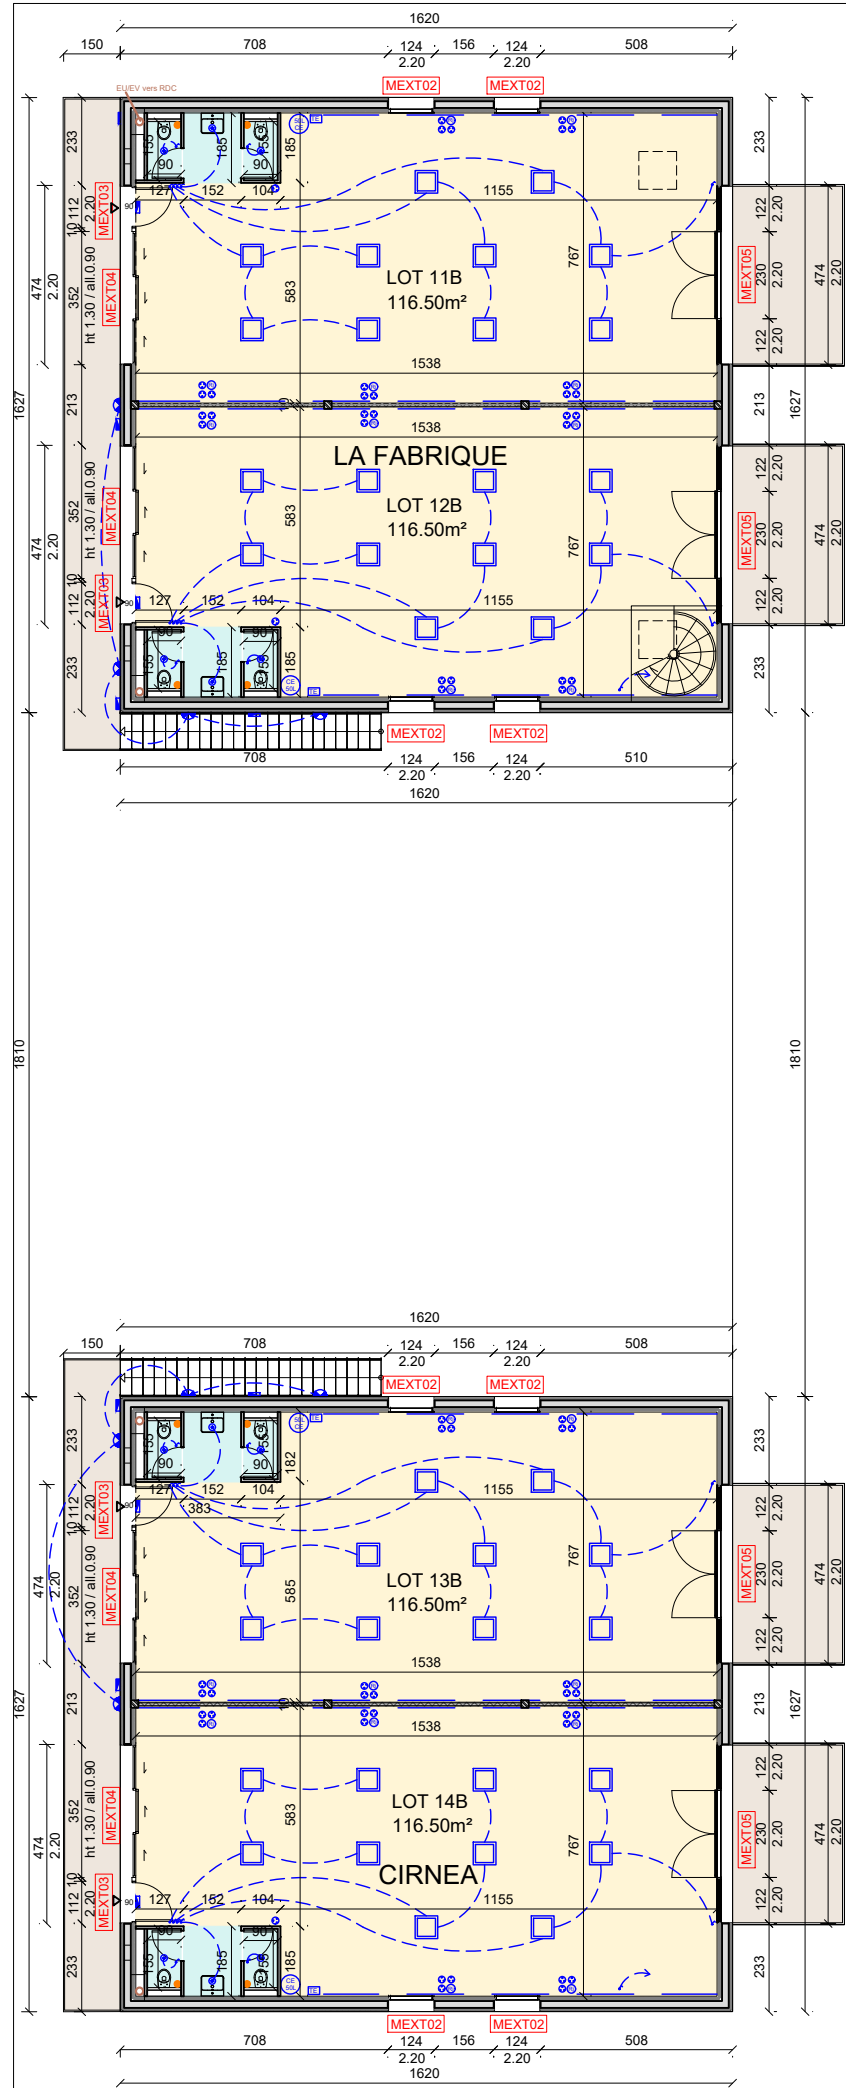

R+1

Légende



DOSSIER DE CONSULTATION
DES ENTREPRISES

Construction d'un bâtiment
d'activité et de bureaux
Bâtiment B

95 avenue de la Coriandre
13600 La Ciotat

Maître d'ouvrage

SCI RICOTAT MER

2793 Route de la Sainte Baume
13390 Auriol

Maître d'oeuvre



Agence d'architecture et de
maîtrise d'oeuvre

117 Chemin des Farigoules
13105 Mimet

Tel : 04.42.58.92.98

DCE	BATIMENT B
02	R-1 REZ-DE-CHAUSSEE R+1

A3 Echelle : 1/200e

Date : 17.03.2025

Id	Date	Modifications
01	02.04.25	Réseau fibre
02	04.02.26	Type et dim menuiseries et alignement ac niv sup, suppr mur
03	04.03.26	Modif menuiseries suite mail CICM du 04/03/26
04	21.05.26	Next Car, Salle de sport, Julie Suppr esc Ciméa, lots 7B et 11B
05	09.09.26	Murs séparateurs R-1, WC lot 13B Suppr esc, lots 9B/13B, 10B/14B