



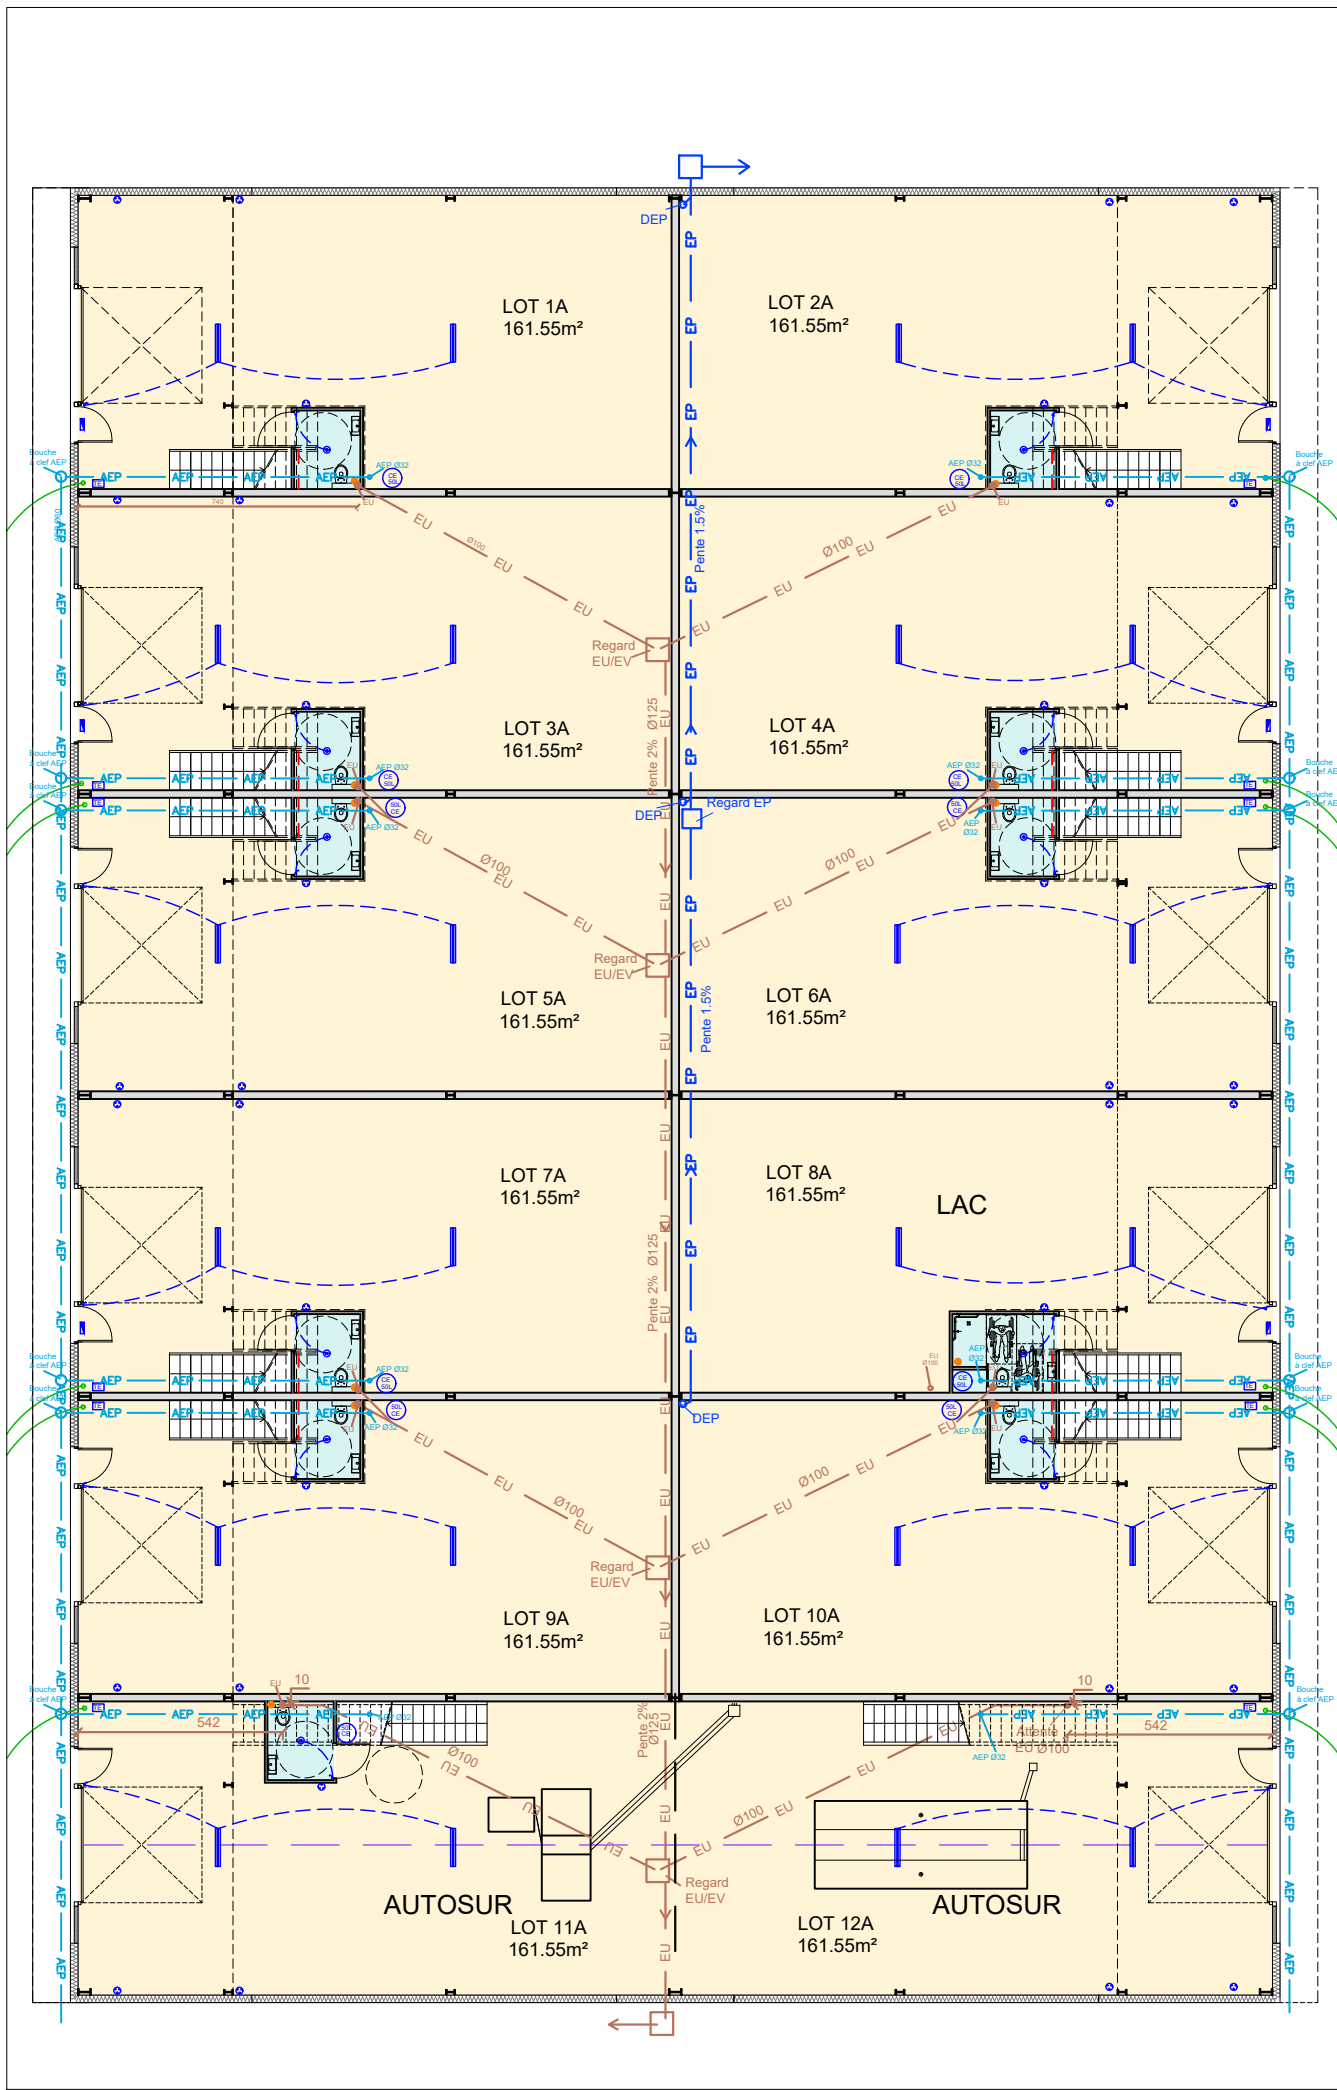

REZ-DE-CHAUSSEE

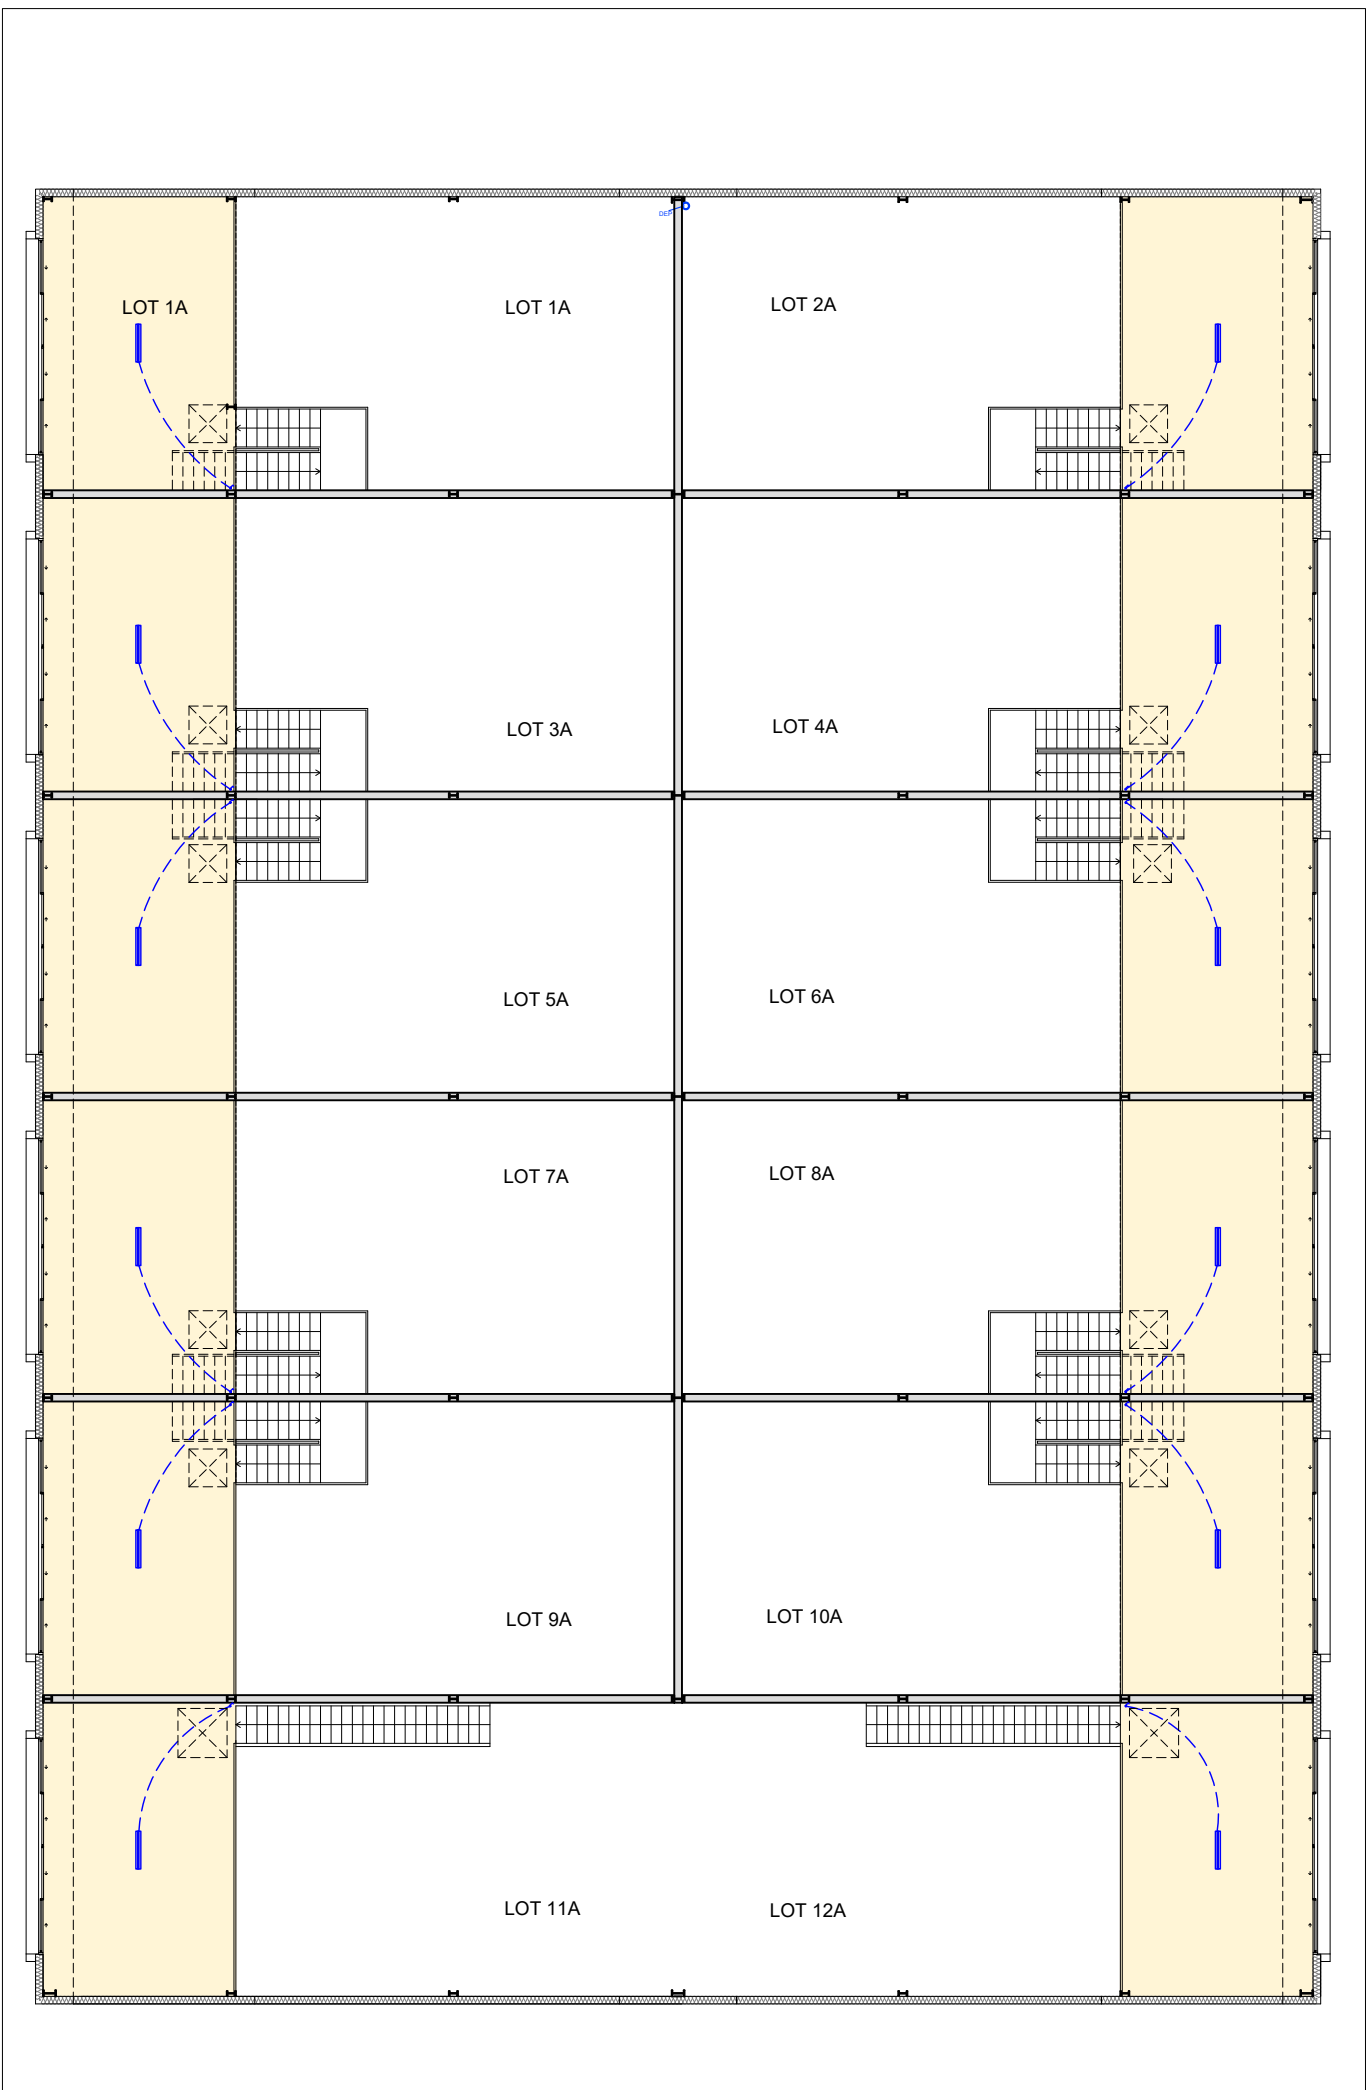

MEZZANINE

Légende

EP Réseaux EP

EU Réseaux EU/EV

Nord

DOSSIER DE CONSULTATION
DES ENTREPRISES

Construction d'un bâtiment
d'activité et de bureaux

Bâtiment A

95 avenue de la Coriandre
13600 La Ciotat

Maître d'ouvrage

SCI RICOTAT MER

2793 Route de la Sainte Baume
13390 Auriol

Maître d'oeuvre

2ATEC
eric ferment

Agence d'architecture et de
maîtrise d'oeuvre

117 Chemin des Farigoules
13105 Mimet

Tel : 04.42.58.92.98

DCE	BATIMENT A
02	REZ-DE-CHAUSSEE MEZZANINE
A3	Echelle : 1/200e

Date : 28.01.2025

Id	Date	Modifications
01	02.04.25	Réseau fibre
02	02.06.26	Implantation et dimension dômes
03	03.09.26	Maj demandes client