


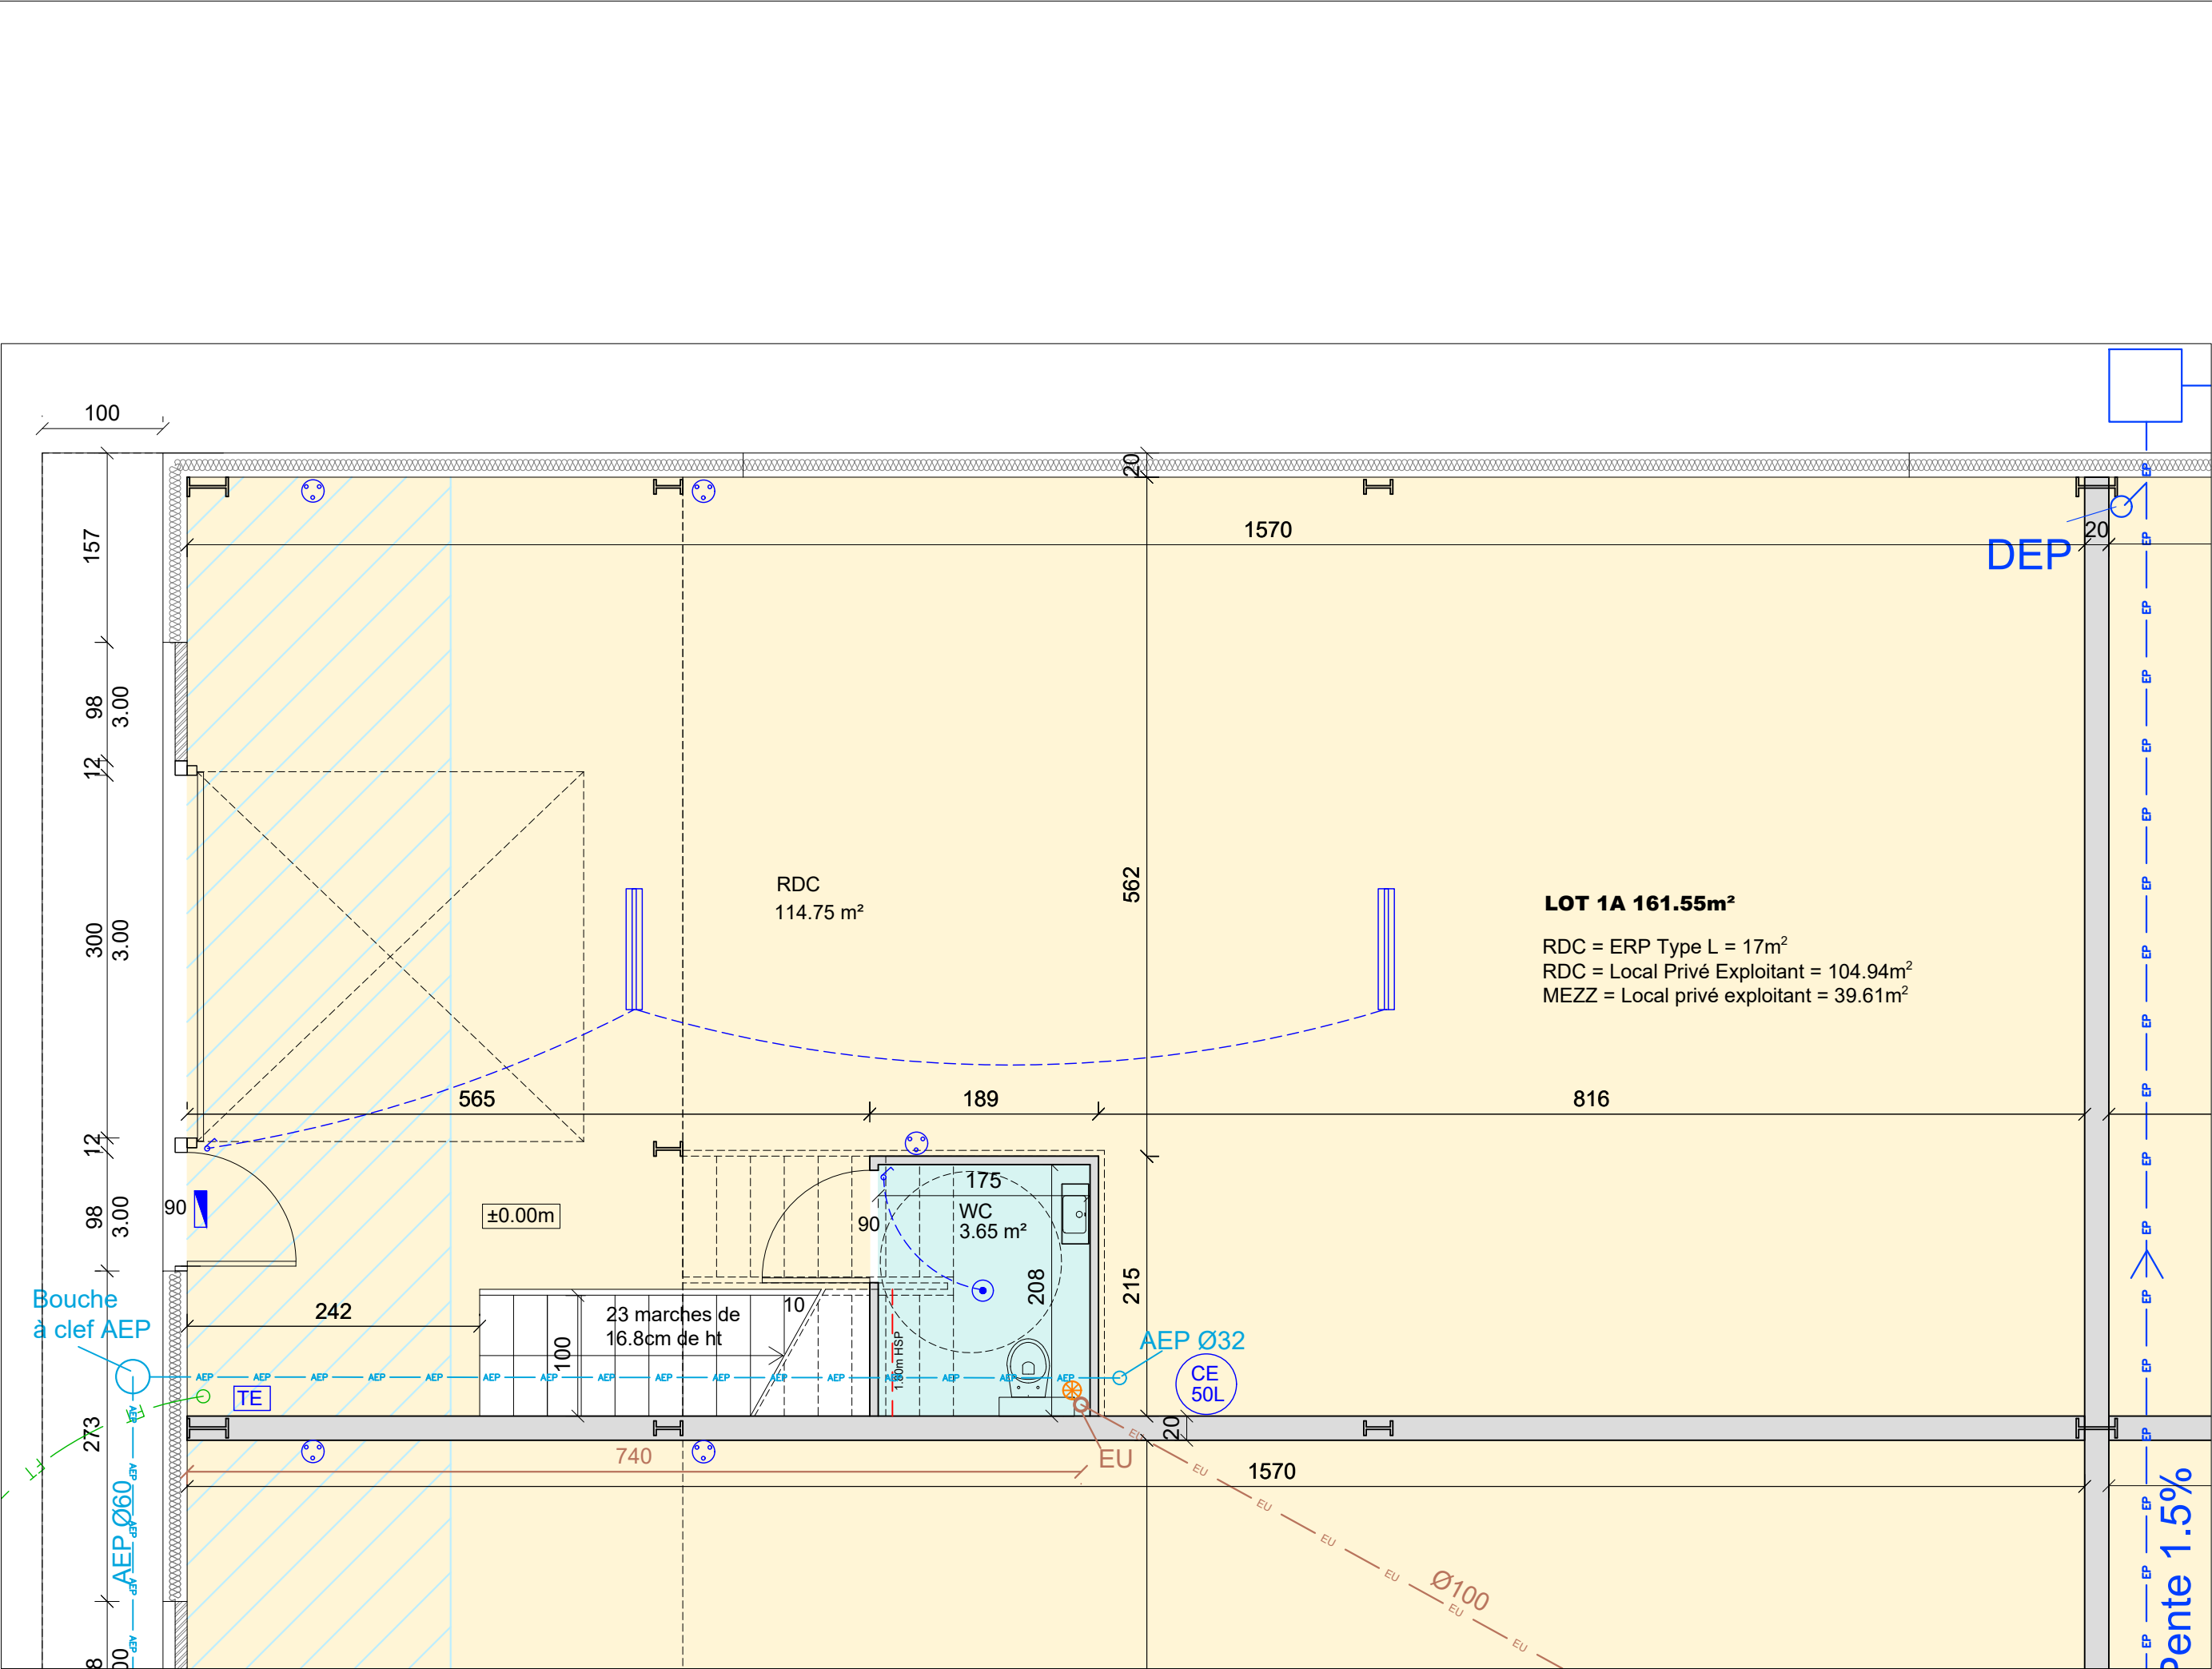

Légende

Interrupteur

Prise

Spot

Reglette industrielle

Bloc de sécurité

Tableau électrique

Chauffe-eau

Bouche VMC

Zone ERP

Réseaux EP

Réseaux EU/EV

Zone ERP

Nord

DOSSIER DE CONSULTATION DES ENTREPRISES

Construction d'un bâtiment d'activité et de bureaux

95 avenue de la Coriandre
13600 La Ciotat

Maître d'ouvrage

SCI RICOTAT MER
2793 Route de la Sainte Baume
13390 Auriol

Maître d'oeuvre

2ATEC
eric ferment

Agence d'architecture et de maîtrise d'oeuvre

117 Chemin des Farigoules
13105 Mimet
Tel : 04.42.58.92.98

DCE	BATIMENT A	
	CELLULE TYPE	
03	REZ-DE-CHAUSSEE	
A3	Echelle : 1/50e	
Date : 28.01.2025		
Id	Date	Modifications
01	10.04.25	Réseaux intérieurs