


R+1

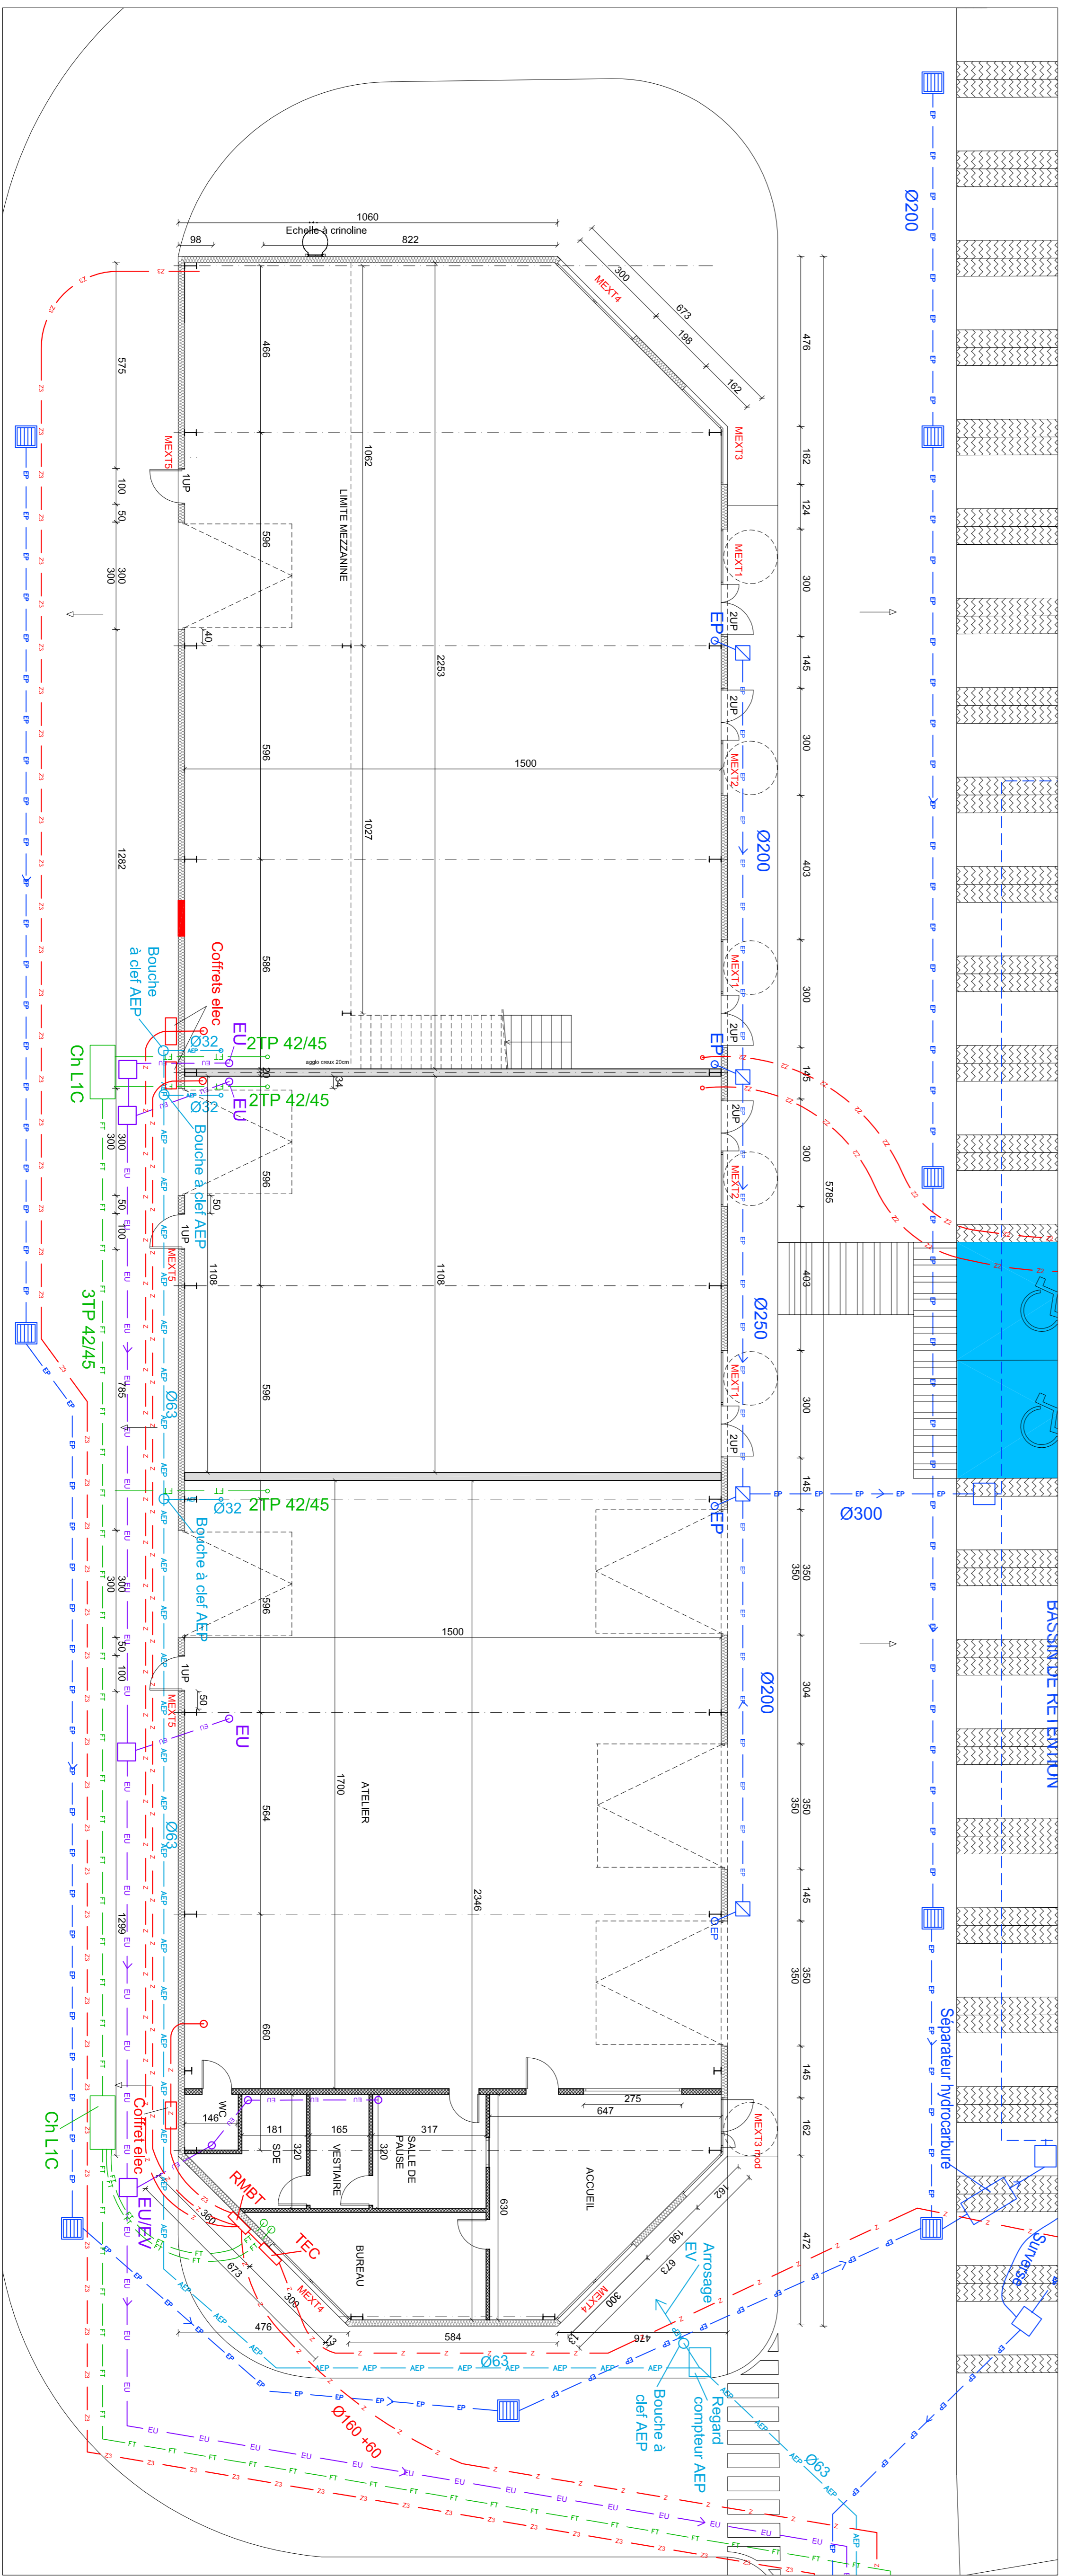

REZ-DE-CHAUSSEE

Legende Mur simple Barilage inclinique isolé Ossature bois marquée Réseau EU/EV Réseau AEP Manivernes MEXT		DOSSIER DE CONSULTATION DES ENTREPRISES Construction d'un bâtiment de commerce 20F, route de Marseille 83179 Brignoles Maître d'ouvrage SCIRICOTESTIA 369, chemin de la République 13420 Gemenus
Maître d'œuvre ZATEC eric fermont Agence d'architecture et de maîtrise d'œuvre 117 Chemin des Farigouilles 13105 Marseil Tél. : 04.42.58.92.98		Date : 18.10.2021 Modifications 01 17.20.22 02 17.20.22 03 17.20.22 04 17.20.22 05 17.20.22 06 17.20.22 07 17.20.22 08 17.20.22 09 17.20.22 10 17.20.22 11 17.20.22
DCE 3 REZ-DE-CHAUSSEE DCE 4 MEZZANINE A1	Echelle : 1/100e	Construction d'un bâtiment de commerce 20F, route de Marseille 83179 Brignoles Maître d'ouvrage SCIRICOTESTIA 369, chemin de la République 13420 Gemenus